


TIPOS DE LOCALES DE COMIDAS

Tipología de locales y ubicacion:

NOMENCLATURA:

CANTIDADES:

	LOCALES TIPO A, B, C	----- 18 Locales
	LOCALES TIPO D (Esquineros)	----- 7 Locales

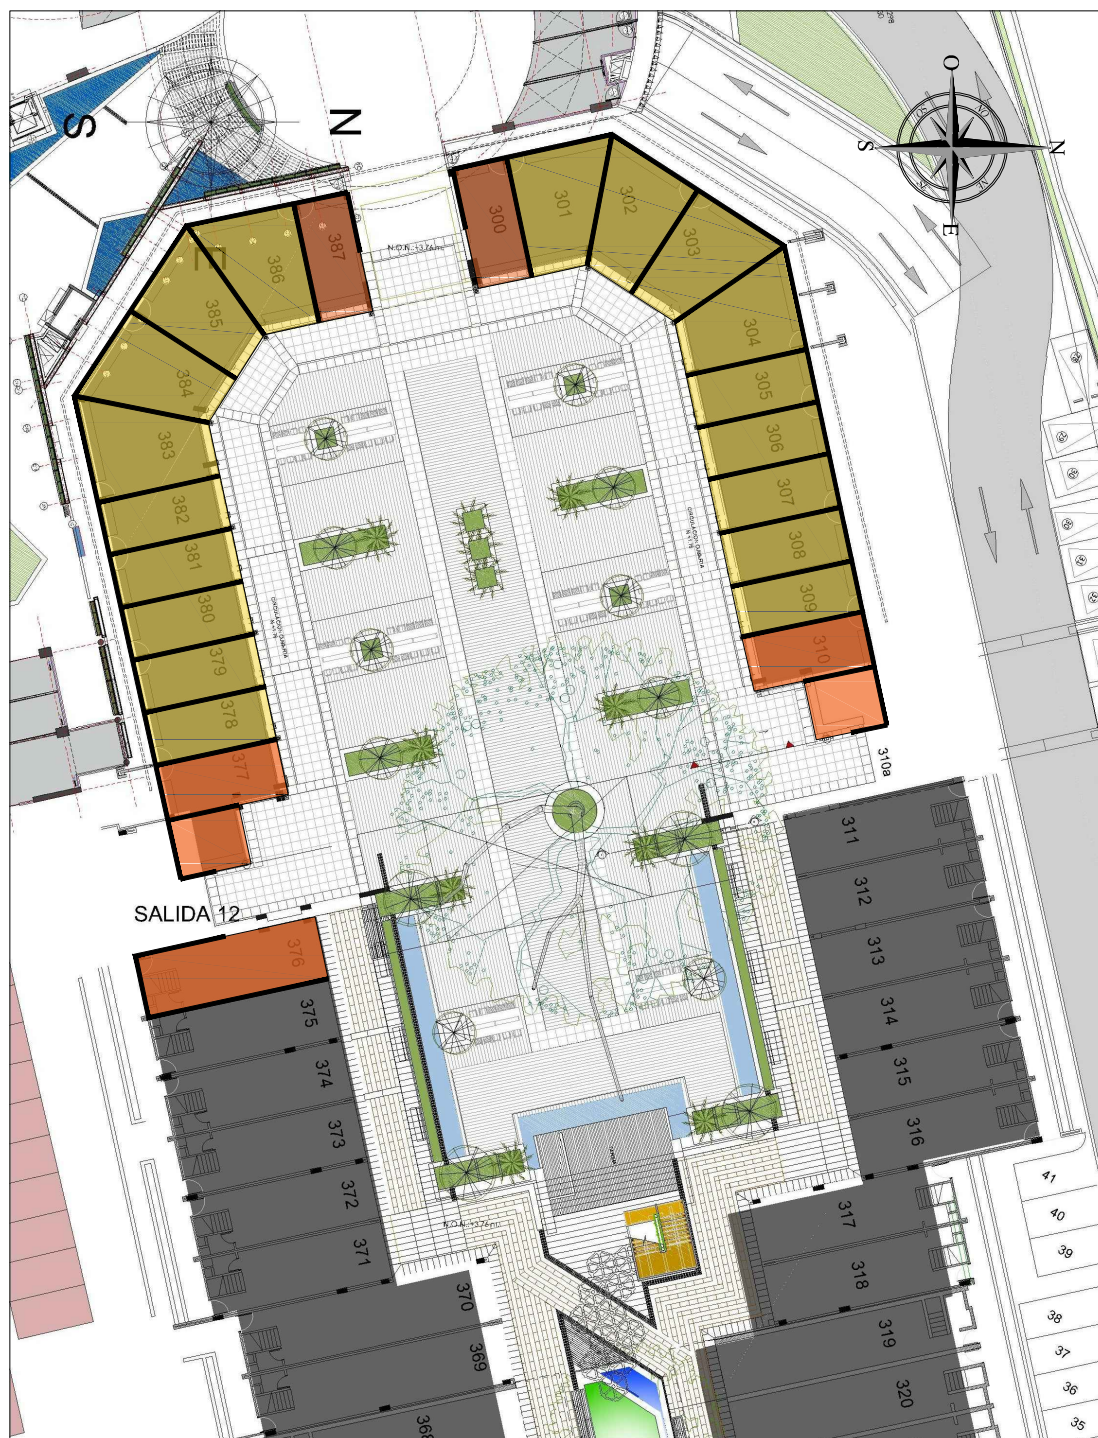

LOCALES DE COMIDAS TIPO A - (CON BARRA CERRADA)

El siguiente manual describe la reglamentación para el diseño de las vitrinas del área comercial, de la ampliación Plazoleta de comidas, área de comidas del pasillo 5


NOTA:

Cualquier propuesta de fachada aunque cumpla con los parametros establecidos en este manual, debe ser enviada, pasando por todos los procesos de revision.

NOTAS A TENER EN CUENTA:

- No se puede colocar plantas (vegetación) cerca de la fachada hacia pasillo.
- No se acepta ubicar pendones en fachada
- No se acepta películas instaladas en el exterior de la fachada.

NOTA: El local **tipo A** se caracteriza por ser totalmente cerrado a nivel de antepecho y no tiene un acceso desde la zona de mesas.

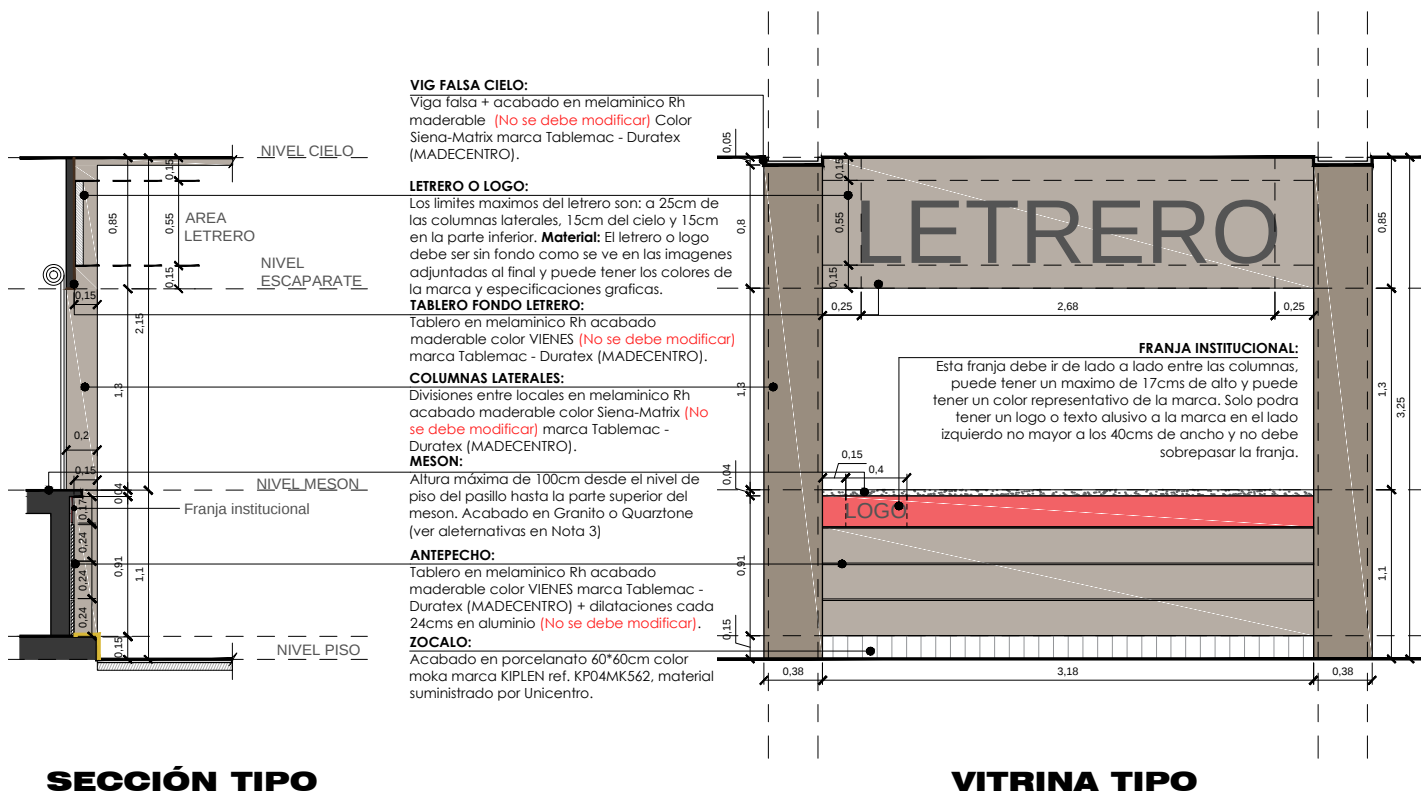

NOTA 3:

Alternativas de meson:

- Granito negro San gabrial, absoluto o derivados.
- Jet black Ref. 3100 (Marca: Granitos y marmoles SA)
- Quartzon Star black (marca: Gramar)
- Quartzon Kenia black (marca: Gramar)

PISO INTERIOR LOCAL:

A definir por locatario

RETROCESO FACHADA:


La fachada debe estar retrocedida entre 10 y 15cms en el limite donde termina el piso de pasillo y comienza el piso interior de local.

COLUMNAS LATERALES:

Divisiones entre locales en melaminico Rh acabado maderable color Siena-Matrix (No se debe modificar) marca Tablemac - Duratex (MADECENTRO).

PISO PASILLO:

Piso colocado por el centro comercial

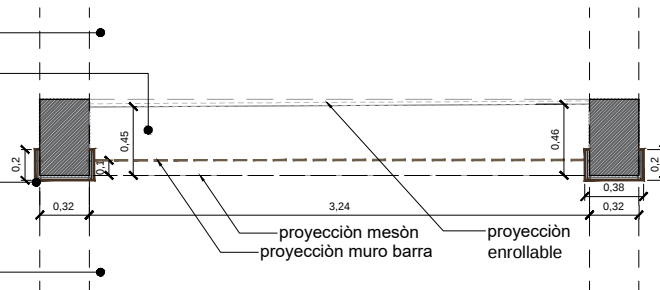

LOCALES DE COMIDAS TIPO B - (CON BARRA + ACCESO)

El siguiente manual describe la reglamentación para el diseño de las vitrinas del área comercial, de la ampliación Plazoleta de comidas, área de comidas del pasillo 5


NOTA:

Cualquier propuesta de fachada aunque cumpla con los parámetros establecidos en este manual, debe ser enviada, pasando por todos los procesos de revisión.

NOTAS A TENER EN CUENTA:

- No se puede colocar plantas (vegetación) cerca de la fachada hacia pasillo.
- No se acepta ubicar pendones en fachada
- No se acepta películas instaladas en el exterior de la fachada.

NOTA: El local tipo B por ser cerrado parcialmente a nivel de antepecho y cuenta con un acceso desde la zona de mesas.

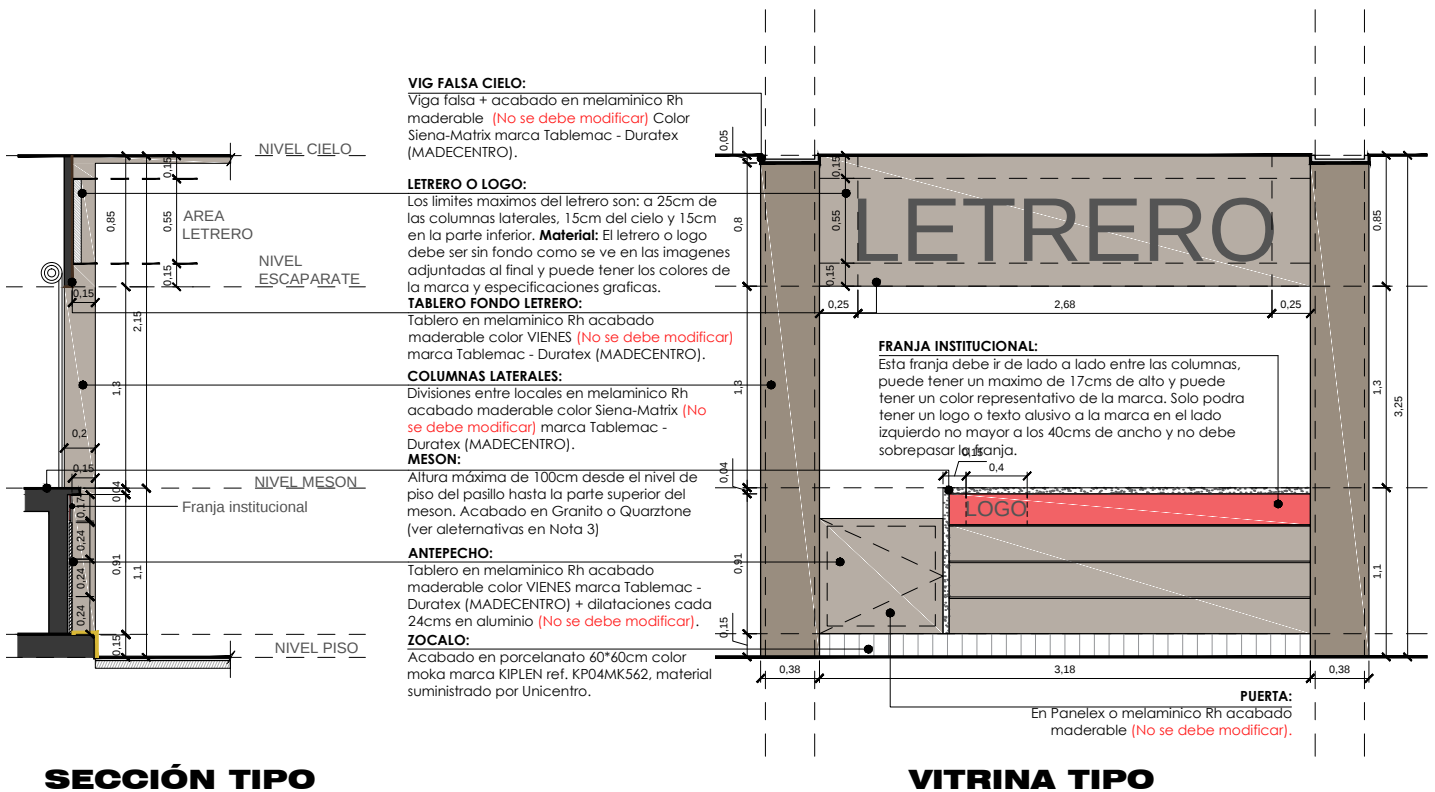

NOTA 3:

Alternativas de meson:

- Granito negro San gabrial, absoluto o derivados.
- Jet black Ref. 3100 (Marca: Granitos y marmoles SA)
- Quartzon Star black (marca: Gramar)
- Quartzon Kenia black (marca: Gramar)

PISO INTERIOR LOCAL:

A definir por locatario

RETROCESO FACHADA:


La fachada debe estar retrocedida entre 10 y 15cms en el límite donde termina el piso de pasillo y comienza el piso interior de local.

COLUMNAS LATERALES:

Divisiones entre locales en melaminico Rh acabado maderable color Siena-Matrix (No se debe modificar) marca Tablemac - Duratex (MADECENTRO).

PISO PASILLO:

Piso colocado por el centro comercial

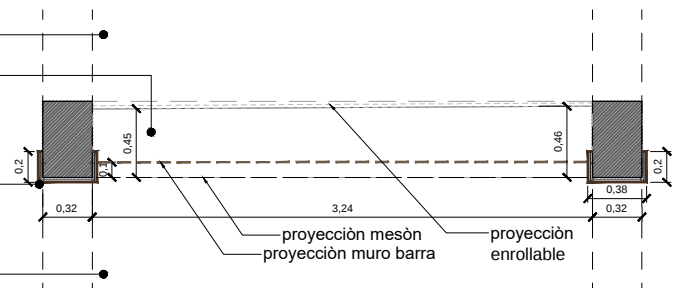

LOCALES DE COMIDAS TIPO C - (SIN BARRA)

El siguiente manual describe la reglamentación para el diseño de las vitrinas del área comercial, de la ampliación Plazoleta de comidas, área de comidas del pasillo 5


NOTA:

Cualquier propuesta de fachada aunque cumpla con los parámetros establecidos en este manual, debe ser enviada, pasando por todos los procesos de revisión.

NOTAS A TENER EN CUENTA:

- No se puede colocar plantas (vegetación) cerca de la fachada hacia pasillo.
- No se acepta ubicar pendones en fachada
- No se acepta películas instaladas en el exterior de la fachada.

NOTA: El local **tipo B** por ser cerrado parcialmente a nivel de antepecho y cuenta con un acceso desde la zona de mesas.

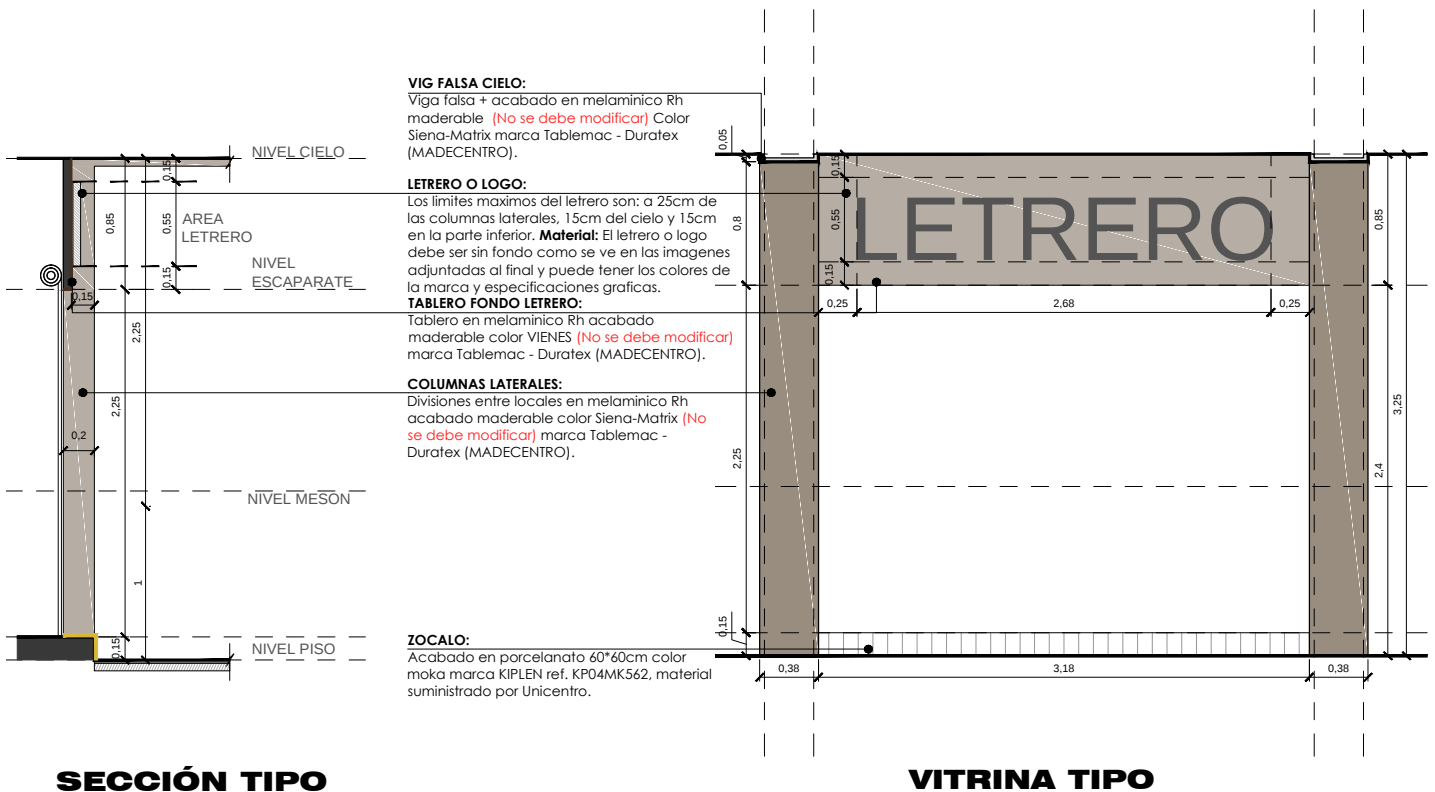

NOTA 3:

Alternativas de meson:

- Granito negro San gabrial, absoluto o derivados.
- Jet black Ref. 3100 (Marca: Granitos y marmoles SA)
- Quartzon Star black (marca: Gramar)
- Quartzon Kenia black (marca: Gramar)

PISO INTERIOR LOCAL:

A definir por locatario

RETROCESO FACHADA:


La fachada debe estar retrocedida entre 10 y 15cms en el límite donde termina el piso de pasillo y comienza el piso interior de local.

COLUMNAS LATERALES:

Divisiones entre locales en melaminico Rh acabado maderable color Siena-Matrix (No se debe modificar) marca Tablemac - Duratex (MADECENTRO).

PISO PASILLO:

Piso colocado por el centro comercial

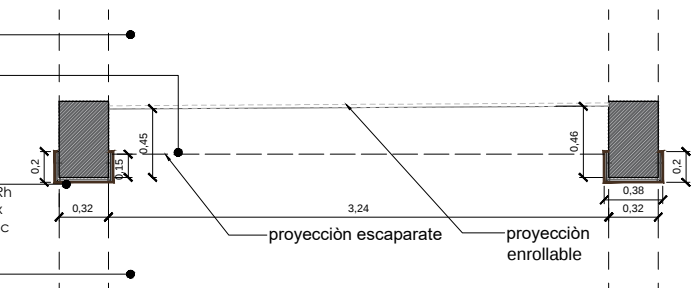

LOCALES DE COMIDAS TIPO D

El siguiente manual describe la reglamentación para el diseño de las vitrinas del área comercial, de la ampliación Plazoleta de comidas, área de comidas del pasillo 5


NOTA:

Cualquier propuesta de fachada aunque cumpla con los parámetros establecidos en este manual, debe ser enviada, pasando por todos los procesos de revisión.

NOTAS A TENER EN CUENTA:

- No se puede colocar plantas (vegetación) cerca de la fachada hacia pasillo.
- No se acepta ubicar pendones en fachada
- No se acepta películas instaladas en el exterior de la fachada.

NOTA: El local **tipo D** se caracteriza por ser esquinero y al tener dos fachadas se pueden alternar entre las fachadas de los tipos A, B o C: totalmente cerrado, antepecho + acceso o totalmente abierto.

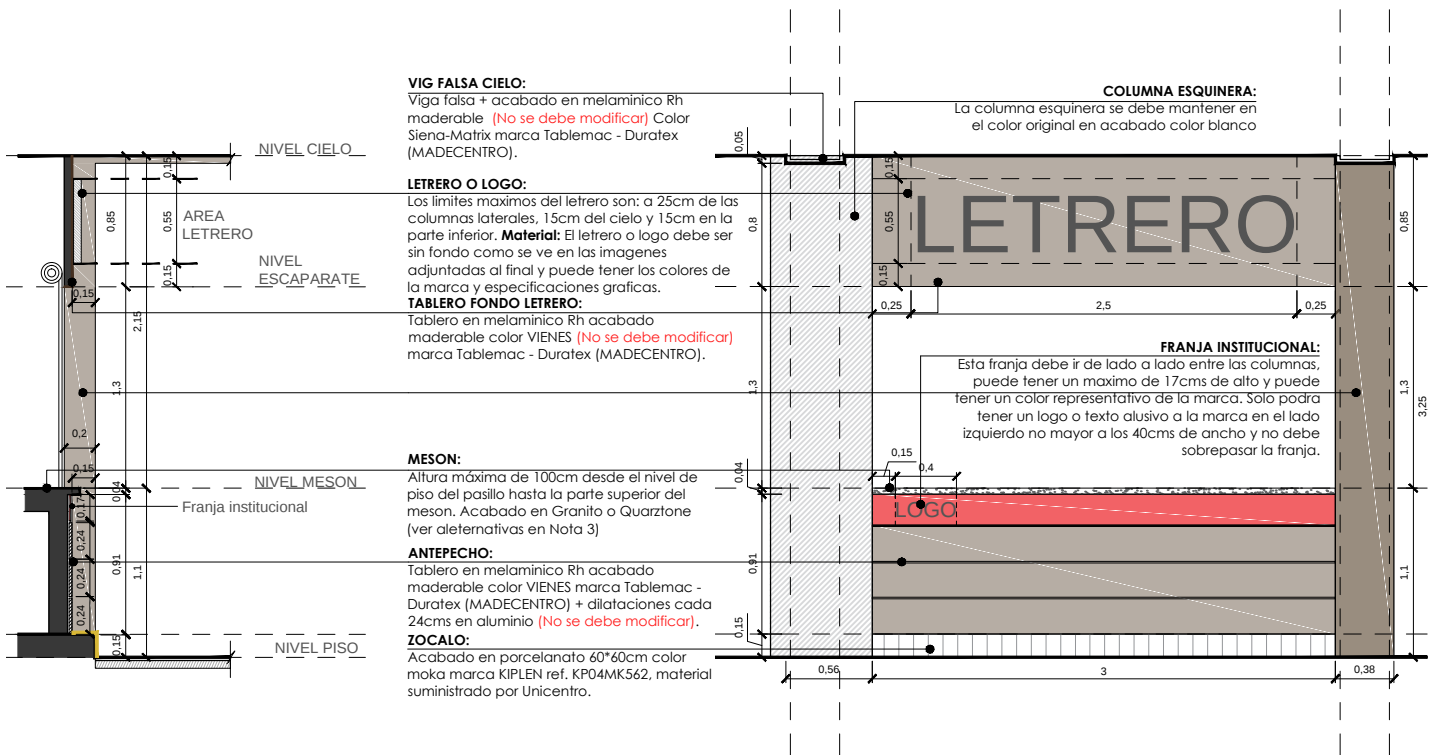

SECCIÓN TIPO

VITRINA TIPO FRONTAL

NOTA 3:

Alternativas de meson:

- Granito negro San gabriel, absoluto o derivados.
- Jet black Ref. 3100 (Marca: Granitos y marmoles SA)
- Quartzon Star black (marca: Gramar)
- Quartzon Kenia black (marca: Gramar)


No modificable: En los locales esquineros se deben mantener la columna de la esquina en color blanco

RETROCESO FACHADA:

La fachada debe estar retrocedida entre 10 y 15cms en el límite donde termina el piso de pasillo y comienza el piso interior de local.

COLUMNAS LATERALES:

Divisiones entre locales en melaminico Rh acabado maderable color Siena-Matrix (No se debe modificar) marca Tablemac - Duratex (MADECENTRO).

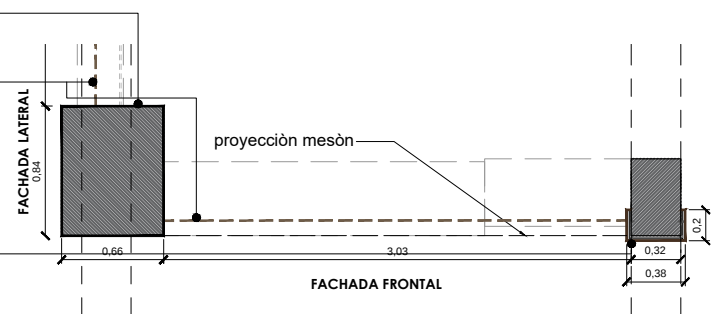

LOCALES DE COMIDAS TIPO D

El siguiente manual describe la reglamentación para el diseño de las vitrinas del área comercial, de la ampliación Plazoleta de comidas, área de comidas del pasillo 5

NOTA: El local **tipo D** se caracteriza por ser esquinero y al tener dos fachadas se pueden alternar entre las fachadas de los tipos A, B o C: totalmente cerrado, antepecho + acceso o totalmente abierto.

LETRERO O LOGO:

Los límites máximos del letrero son: a 25cm de las columnas laterales, 15cm del cielo y 15cm en la parte inferior. **Material:** El letrero o logo debe ser sin fondo como se ve en las imágenes adjuntas al final y puede tener los colores de la marca y especificaciones gráficas.

TABLERO FONDO LETRERO:

Tablero en melamínico Rh acabado maderable color VIENES (No se debe modificar) marca Tablemac - Duratex (MADECENTRO).

COLUMNA ESQUINERA:

La columna esquinera se debe mantener en el color original en acabado color blanco.

MESON:


Altura máxima de 100cm desde el nivel de piso del pasillo hasta la parte superior del meson. Acabado en Granito o Quarztone (ver alternativas en Nota 3)

ANTEPECHO:

Tablero en melamínico Rh acabado maderable color VIENES marca Tablemac - Duratex (MADECENTRO) + dilataciones cada 24cms en aluminio (No se debe modificar).

ZOCALO:

Acabado en porcelanato 60*60cm color moka marca KIPLÉN ref. KP04MK562, material suministrado por Unicentro.

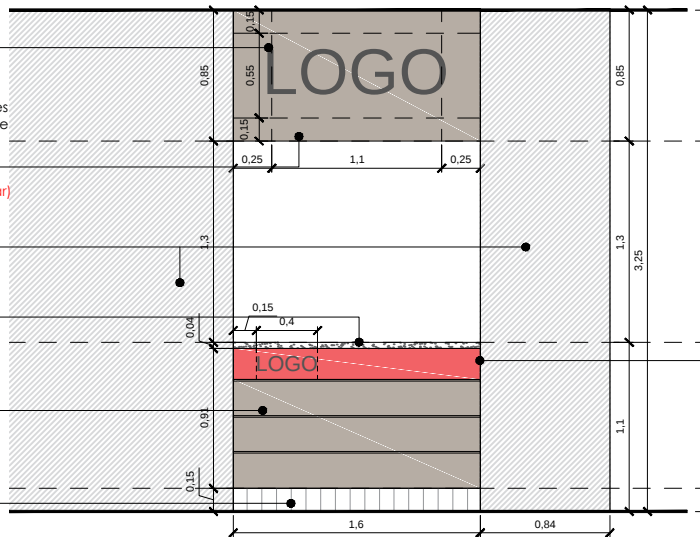

FRANJA INSTITUCIONAL:

Esta franja debe ir de lado a lado entre las columnas, puede tener un máximo de 17cms de alto y puede tener un color representativo de la marca. Solo podrá tener un logo o texto alusivo a la marca en el lado izquierdo no mayor a los 40cms de ancho y no debe sobrepasar la franja.

NOTA 3:

Alternativas de meson:

- Granito negro San gabriel, absoluto o derivados.
- Jet black Ref. 3100 (Marca: Granitos y marmoles SA)
- Quartzon Star black (marca: Gramar)
- Quartzon Kenia black (marca: Gramar)

VITRINA TIPO LATERAL

PISO INTERIOR LOCAL:

A definir por locatario


No modificable: En los locales esquineros se deben mantener la columna de la esquina en color blanco

RETROCESO FACHADA:

La fachada debe estar retrocedida entre 10 y 15cms en el límite donde termina el piso de pasillo y comienza el piso interior de local.

COLUMNAS LATERALES:

Divisiones entre locales en melamínico Rh acabado maderable color Siena-Matrix (No se debe modificar) marca Tablemac - Duratex (MADECENTRO).

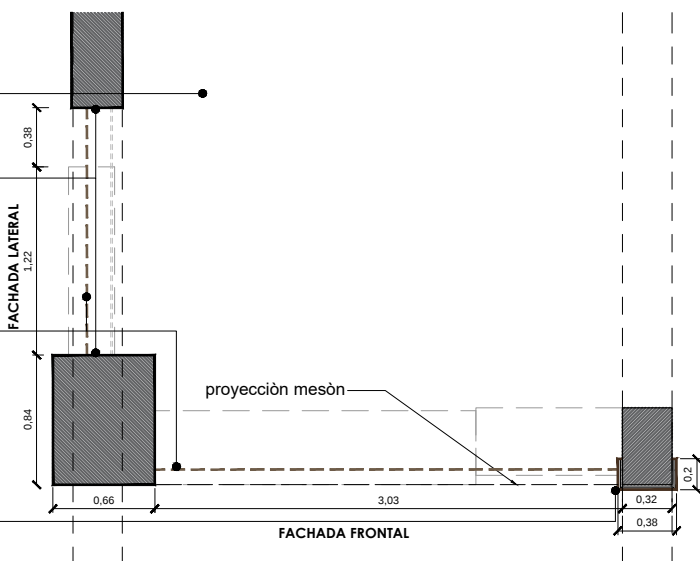

PLANTA TIPO

NOTA: Las dimensiones en planta pueden variar dependiendo del local.

LOCALES DE COMIDAS IMAGEN DE REFERENCIA

El siguiente manual describe la reglamentación para el diseño de las vitrinas del área comercial, de la ampliación Plazoleta de comidas, área de comidas del pasillo 5

NOTA:

Cualquier propuesta de fachada aunque cumpla con los parámetros establecidos en este manual, debe ser enviada, pasando por todos los procesos de revisión.

NOTAS A TENER EN CUENTA:

- No se puede colocar plantas (vegetación) cerca de la fachada hacia pasillo.
- No se acepta ubicar pendones en fachada
- No se acepta películas instaladas en el exterior de la fachada.



VIG FALSA CIELO:

Viga falsa + acabado en melaminico Rh maderable (No se debe modificar) Color Siena-Matrix marca Tablemac - Duratex (MADECENTRO).

LETRERO O LOGO:

Los límites máximos del letrero son: a 25cm de las columnas laterales, 15cm del cielo y 15cm en la parte inferior. **Materia:** El letrero o logo debe ser sin fondo como se ve en las imágenes y puede tener los colores de la marca y especificaciones gráficas.

TABLERO FONDO LETRERO:

Tablero en melaminico Rh acabado maderable color VIENES (No se debe modificar) marca Tablemac - Duratex (MADECENTRO).

FRANJA INSTITUCIONAL:

Esta franja debe ir de lado a lado entre las columnas, puede tener un máximo de 17cms de alto y puede tener un color representativo de la marca. Solo podrá tener un logo o texto alusivo a la marca en el lado izquierdo no mayor a los 40cms de ancho y no debe sobrepasar la franja.

COLUMNAS LATERALES:

Divisiones entre locales en melaminico Rh acabado maderable color Siena-Matrix (No se debe modificar) marca Tablemac - Duratex (MADECENTRO).

